



ADM64 - CITE ALLENDE - MAISON DES ASSOCIATIONS

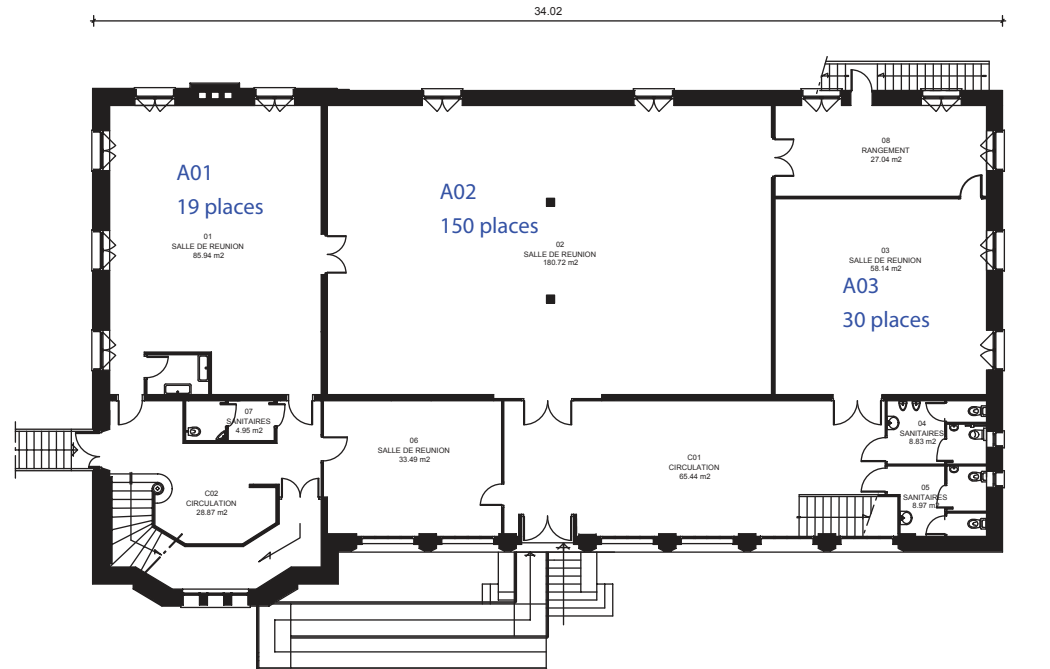


REPERAGE

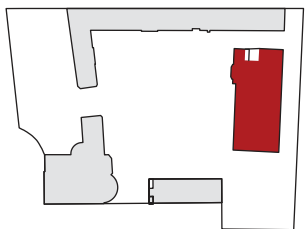


REZ DE CHAUSSEE




échelle 5mm=1m SUR FORMAT A3

 

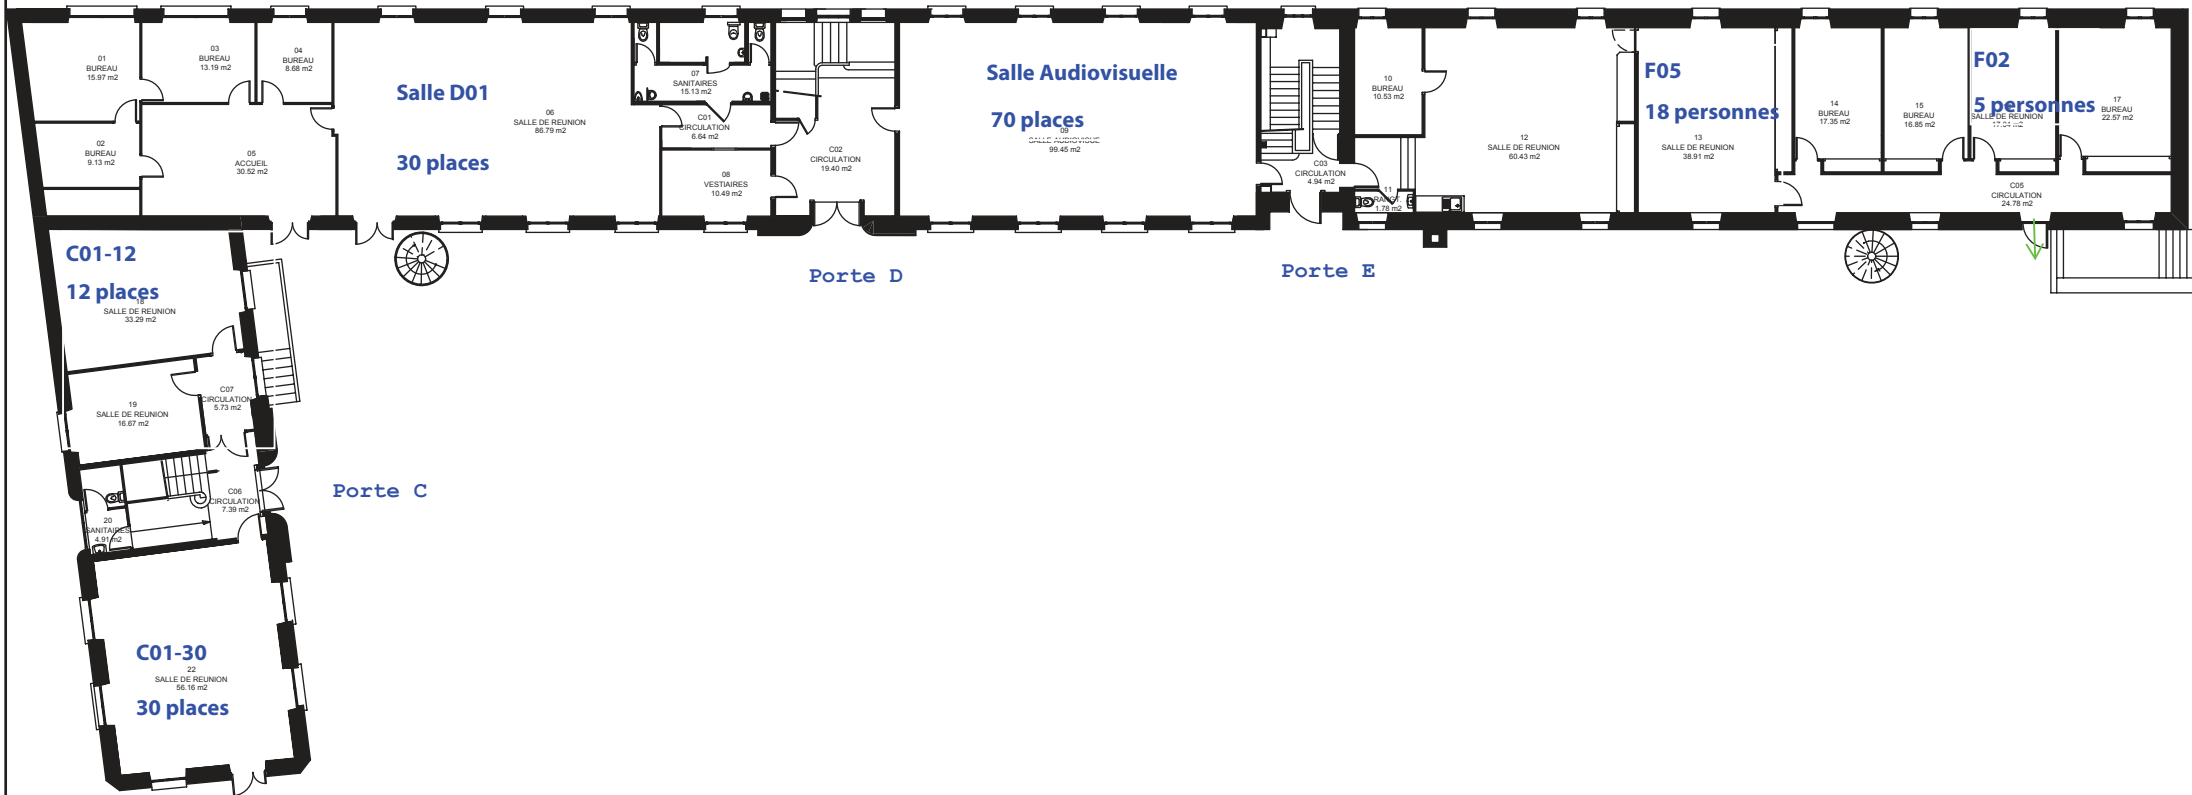


REZ DE CHAUSSEE

REPERAGE

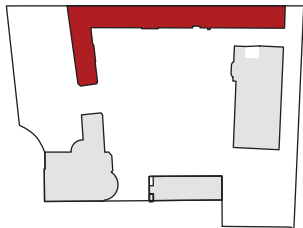


échelle 5mm=1m SUR FORMAT A3




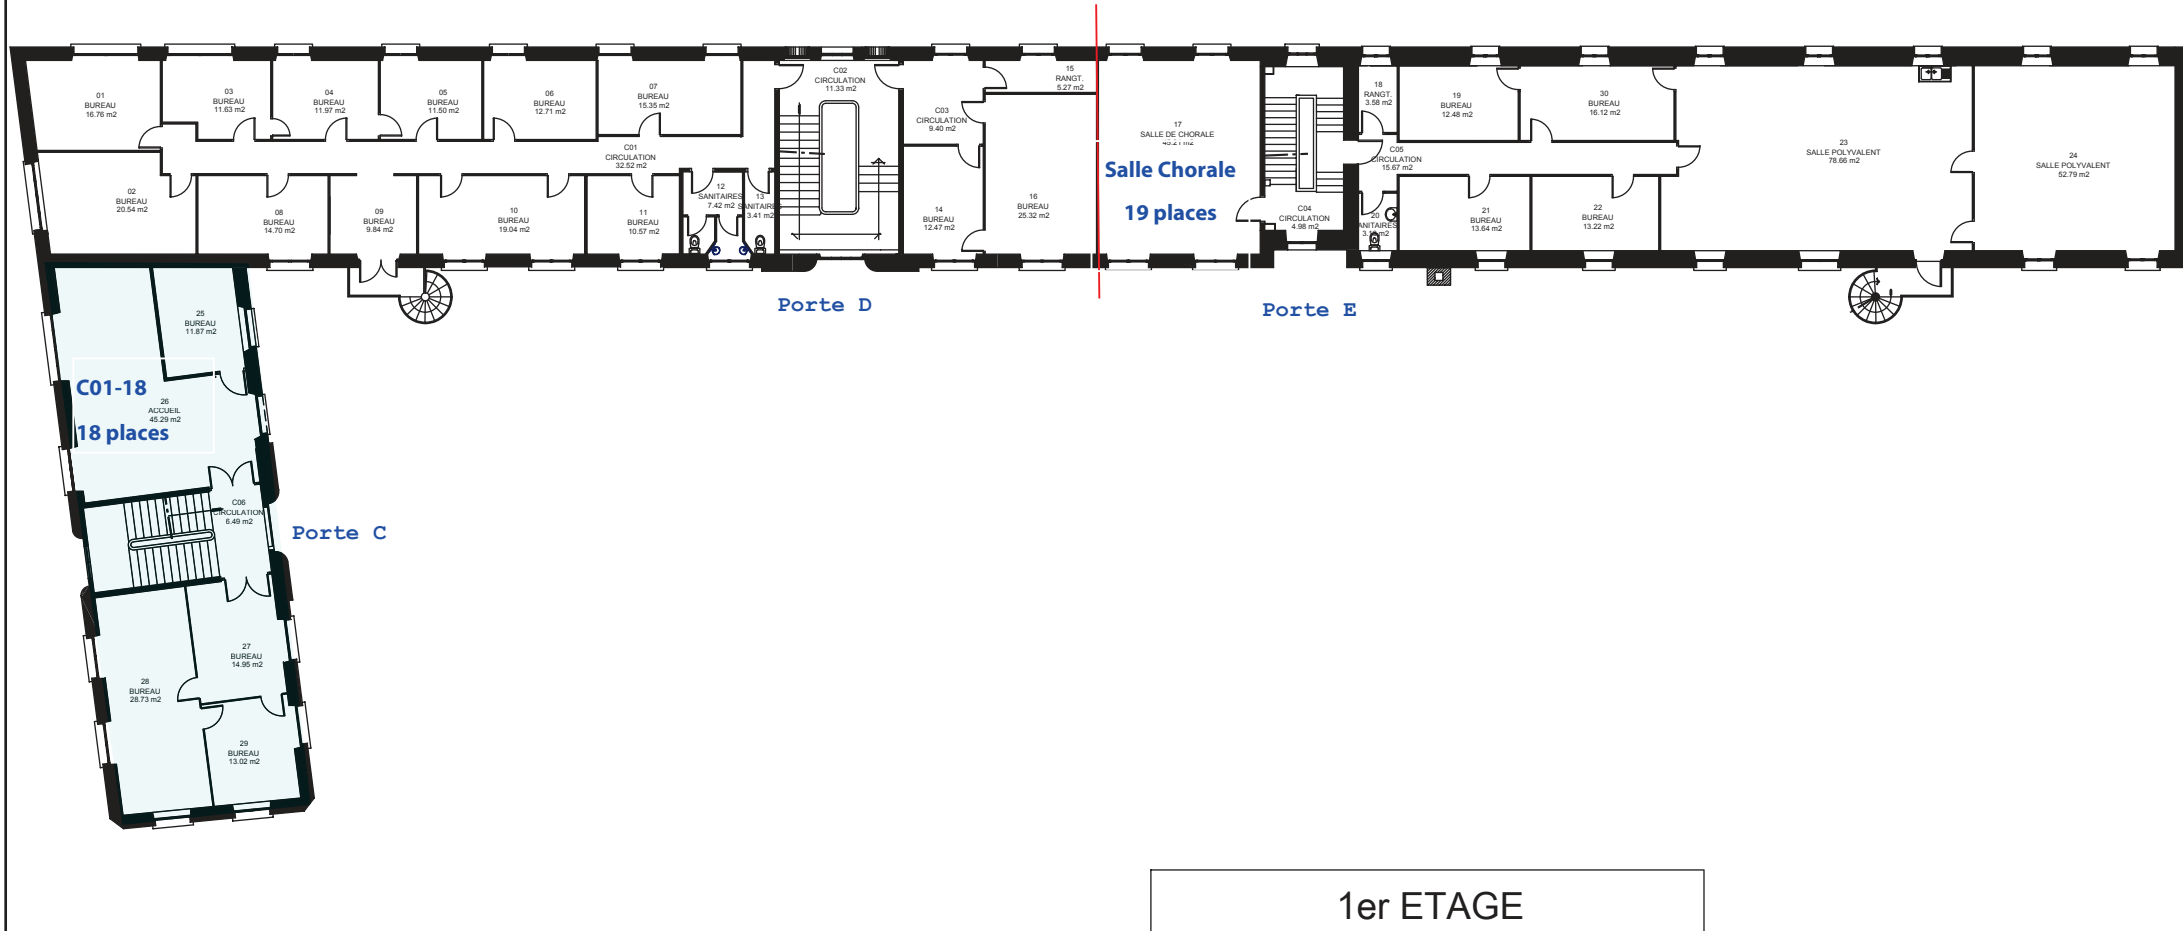


REPERAGE

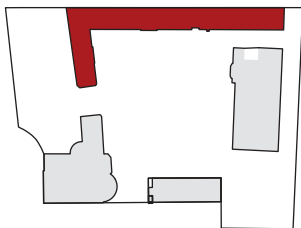


échelle 5mm=1m SUR FORMAT A3

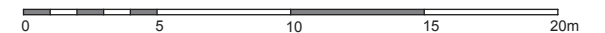

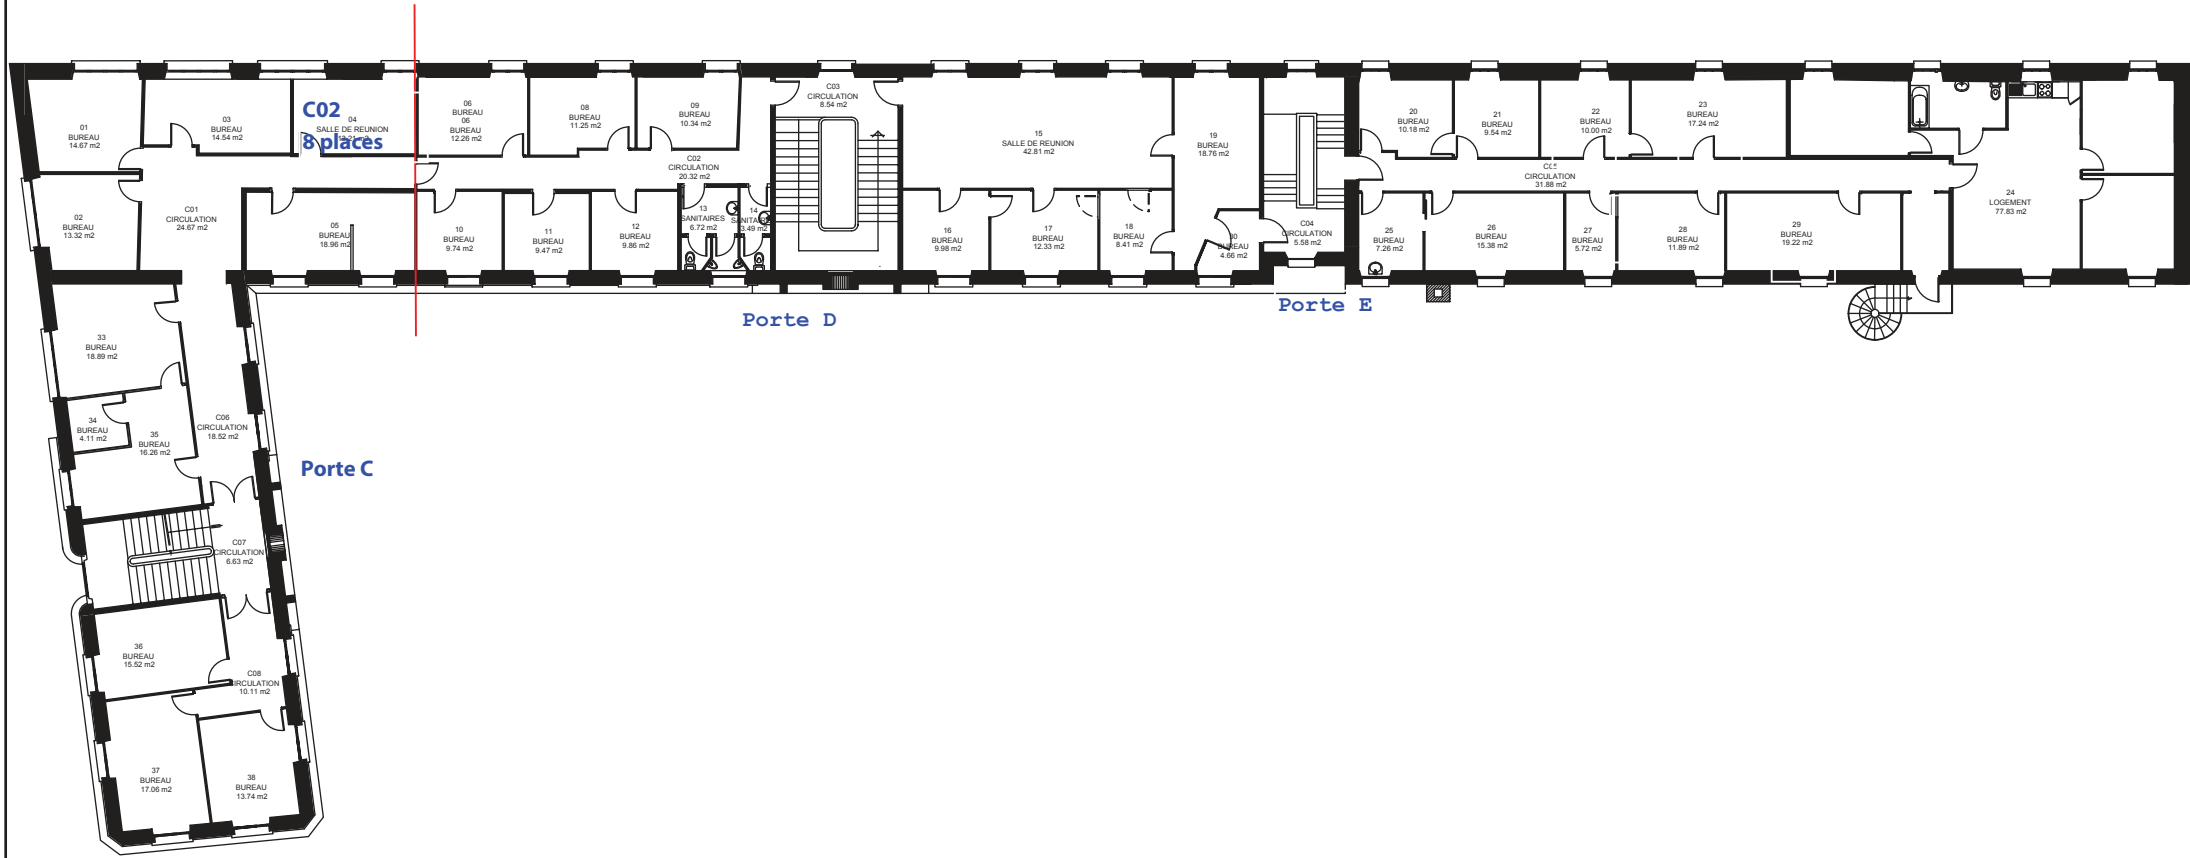

2ème ETAGE

REPERAGE

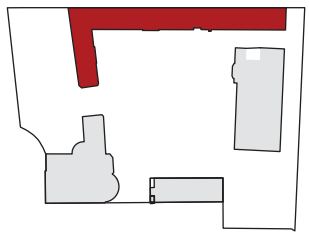

échelle 5mm=1m SUR FORMAT A3

