
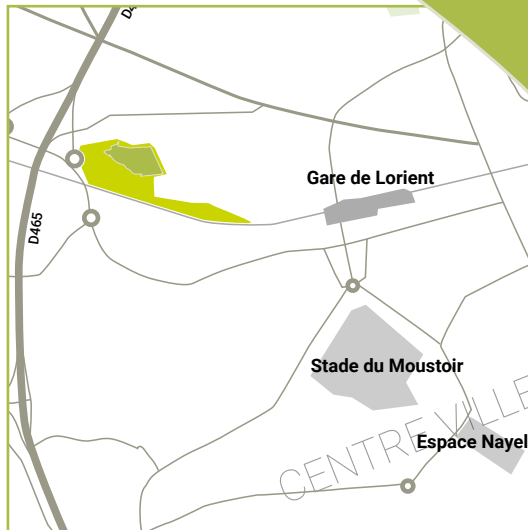


UN COIN DE NATURE EN VILLE

LORIENT / QUARTIER DU MANIO

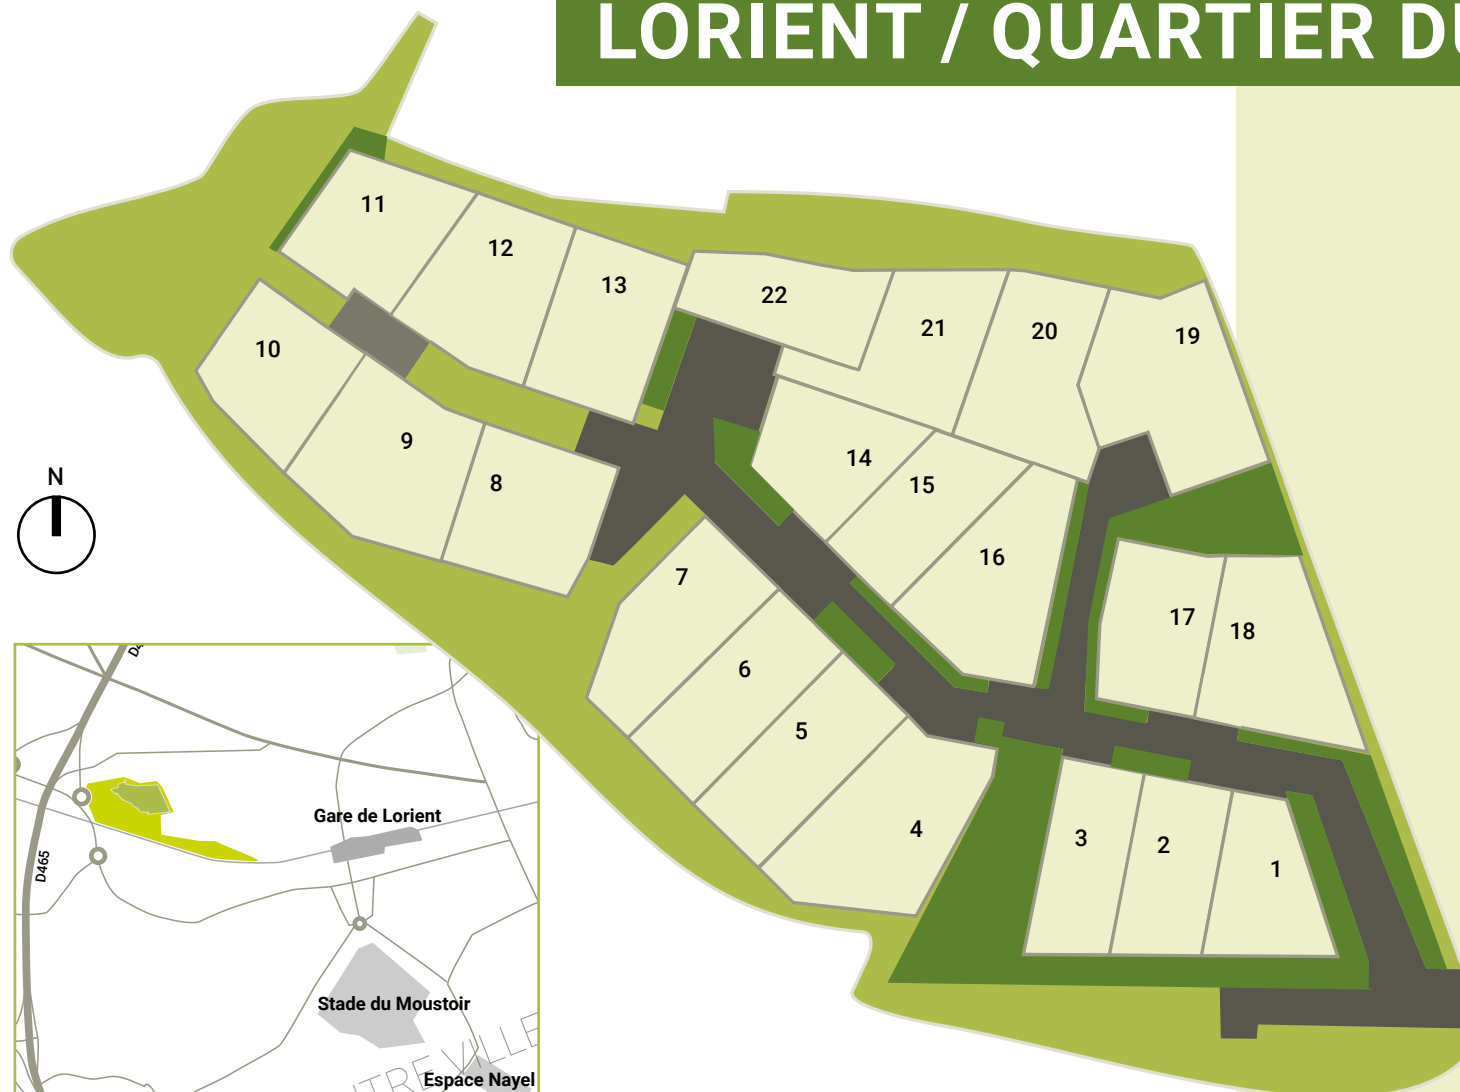

22

PARCELLES
À BÂTIR DE 220 À 428M²

DÉMARRAGE DE LA
COMMERCIALISATION
MI-FÉVRIER 2019

Contact: Espace Info Habitat, 6 rue de l'Aquilon à Lorient, Tel 0800 100 601

